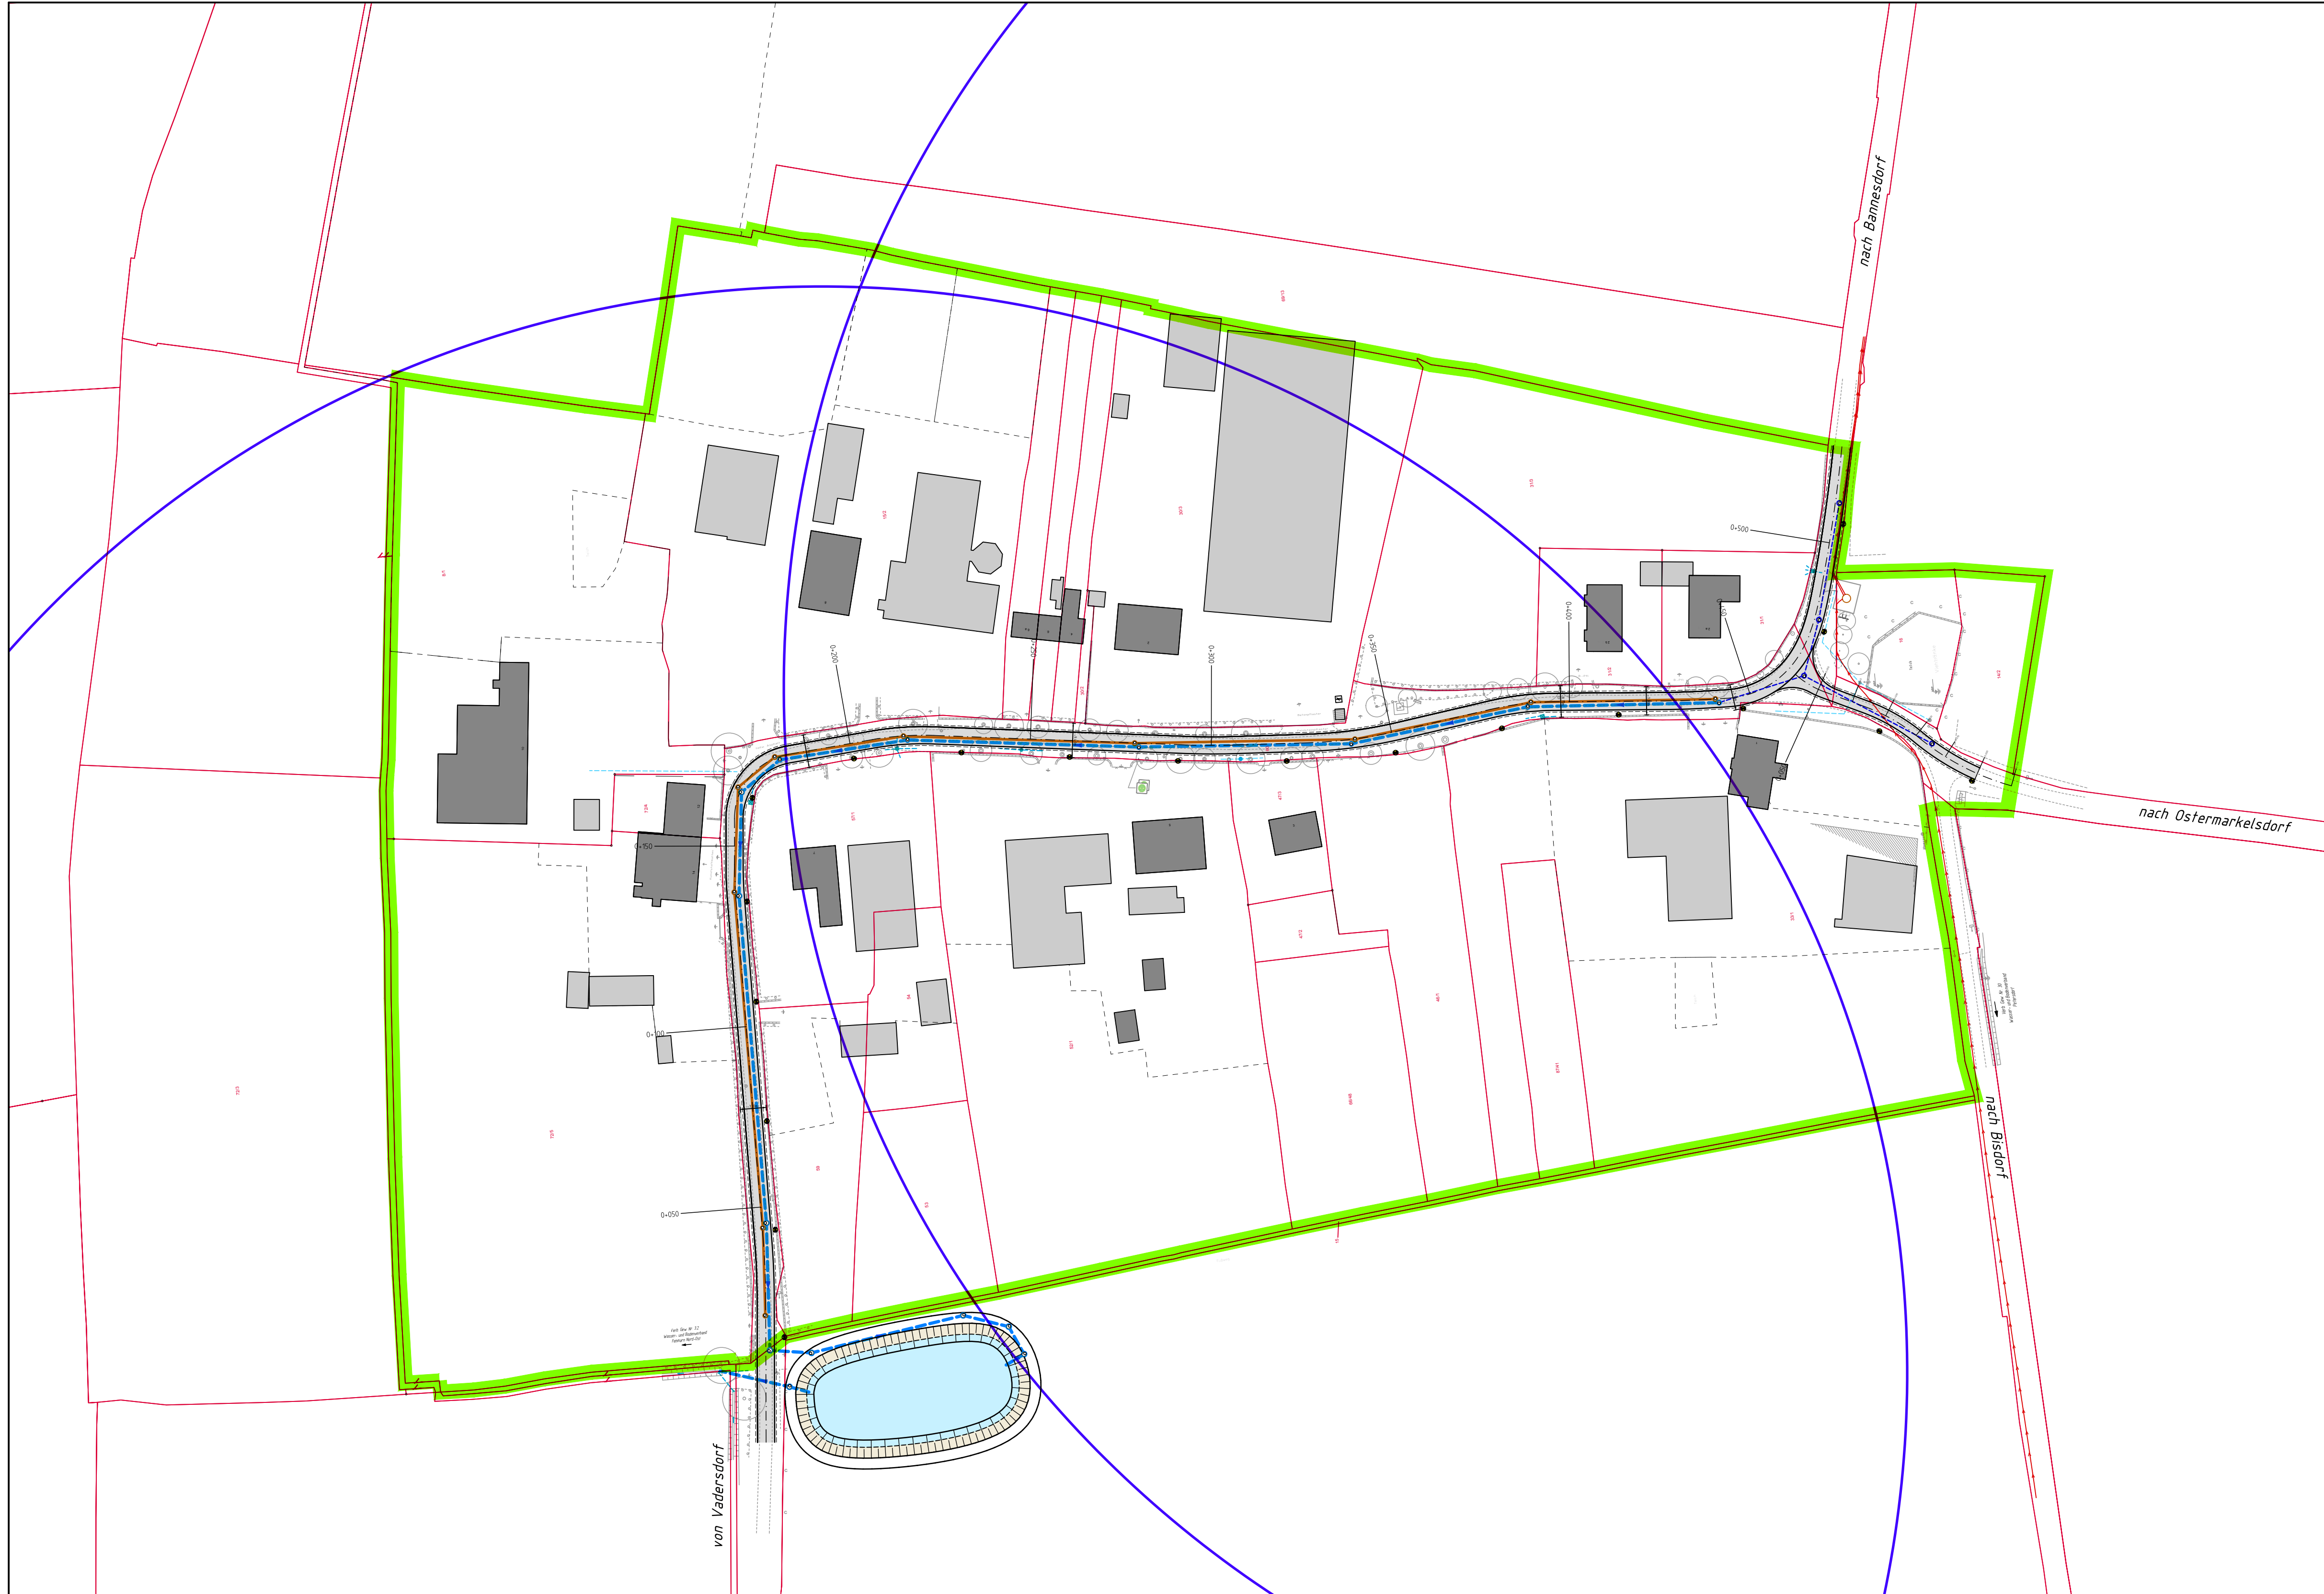
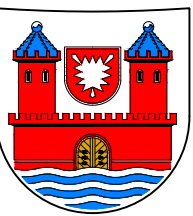


Art der Änderung		Datum	Name
INGENIEURBÜRO HÖGER und PARTNER GmbH BERATENDE INGENIEURE		Datum	Name
INGENIEURBÜRO HÖGER u. PARTNER GMBH SIELBECKER LANDSTRASSE 50, 23701 EUTIN TELEFON 04521 / 790030 TELEFAX 04521 / 790045 e-mail: info@hoege-partner.de		bearbeitet	04/18 Prager
		gezeichnet	04/18 Schumacher
VERFASSENDE INGENIEURE BERATUNG PLANUNG BAULEITUNG		Verfasser :	

	Unterlage Nr. -	
	Blatt Nr. 1	
	Datum	Zeichen

OT Hinrichsdorf Straßen- und Kanalbau - Vorplanungsunterlage -	bearbeitet		
	gezeichnet		
	geprüft		
Übersichts- lageplan		Maßstab: 1 : 1000	

Aufgestellt Stadt Fehmarn	VORABZUG

Grundplan hergestellt :		
ING.-BÜRO HÖGER U. PARTNER GmbH Sielbecker Landstr.50 23701 Eutin	Aufnahme: Februar 2016 Feldvergleich: Kataster:	Reg. Nr. 240-03 240-05_VPU Lageplan-2018.dwg Plot: 24 April 2018