


Schnitt B-B

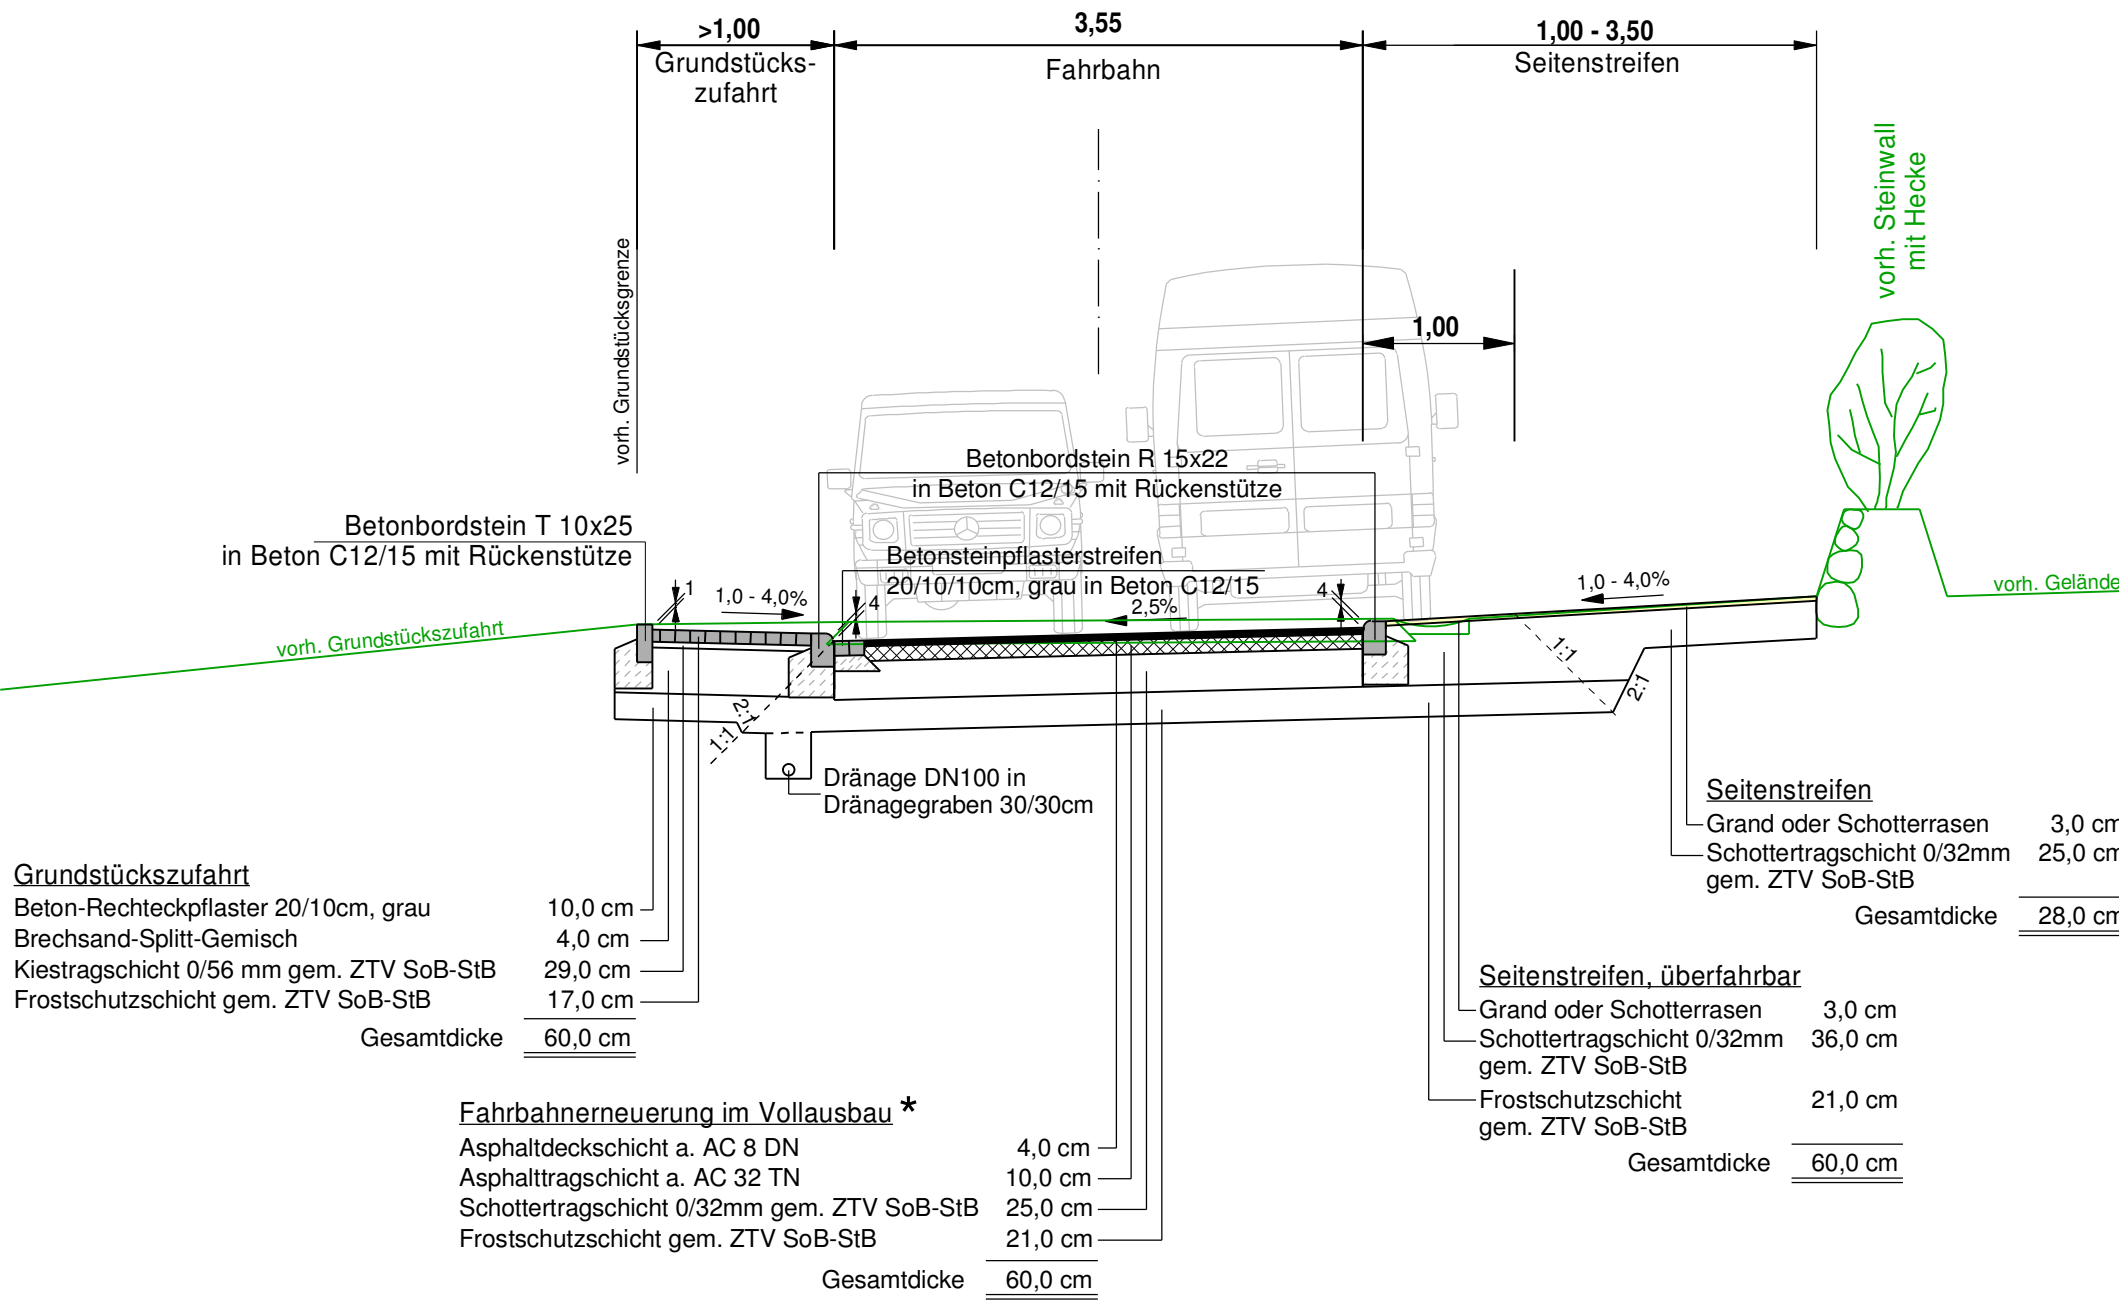

Grundstückszufahrt
Beton-Rechteckpflaster 20/10cm, grau 10,0 cm
Brechsand-Splitt-Gemisch 4,0 cm
Kiestragschicht 0/56 mm gem. ZTV SoB-StB 29,0 cm
Frostschuttschicht gem. ZTV SoB-StB 17,0 cm
Gesamtdicke 60,0 cm

Fahrbahnerneuerung im Vollobau *
Asphaltdeckschicht a. AC 8 DN 4,0 cm
Asphalttragschicht a. AC 32 TN 10,0 cm
Schottertragschicht 0/32mm gem. ZTV SoB-StB 25,0 cm
Frostschuttschicht gem. ZTV SoB-StB 21,0 cm
Gesamtdicke 60,0 cm

Seitenstreifen
Grand oder Schotterrasen 3,0 cm
Schottertragschicht 0/32mm 25,0 cm
gem. ZTV SoB-StB
Gesamtdicke 28,0 cm

Seitenstreifen, überfahrbar
Grand oder Schotterrasen 3,0 cm
Schottertragschicht 0/32mm 36,0 cm
gem. ZTV SoB-StB
Frostschuttschicht 21,0 cm
gem. ZTV SoB-StB
Gesamtdicke 60,0 cm

* Anmerkung : Bauweise gem. Bk 1,8 der RStO 12 mit verstärkter Schottertragschicht

NR.	ART DER ÄNDERUNG	NAME	DATUM



Stadt Fehmarn
Stadtwerke Fehmarn
Zweckverband Ostholstein

Vorentwurf

Straßen- und Kanalbau,
in der Ortslage Gahlendorf

Ausbauquerschnitt B-B

Maßstab:	1:50	Angefertigt: Kiel, den  Ingenieurbüro für Tiefbau und Vermessung GbR Rathausstr. 2 - 24103 Kiel Tel.: 0431/97429-0 Fax.: 0431/97429-99 E-Mail: info@tsm-ingenieure.de
Anlage:	Blatt Nr.: 5	
Bearbeitet:	Ausschnitt: AQ B-B	
CAD-Bearbeiter:	geplottet am: 24.04.2018	