



Fahrbahn  
Bk 1,8 gem. RStO 12, Tafel 1, Zeile 5

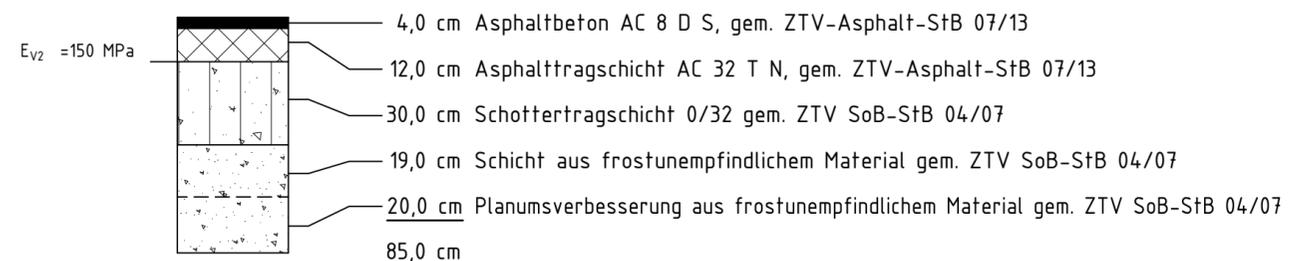

Seitenbereich

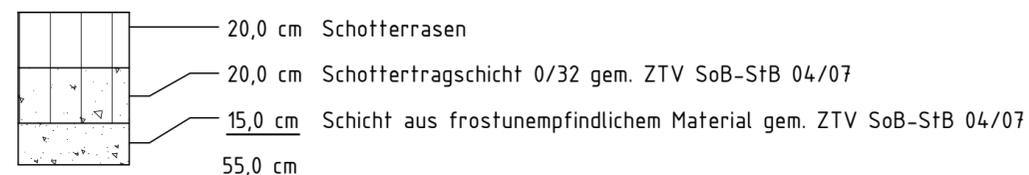

Art der Änderung	Datum	Name

INGENIEURBÜRO  
**HÖGER und PARTNER GmbH**  
BERATENDE INGENIEURE

INGENIEURBÜRO HÖGER u. PARTNER GMBH  
SIELBECKER LANDSTRASSE 50, 23701 EUTIN  
TELEFON 04521 / 790030 TELEFAX 04521 / 790045 e-mail: info@hoeger-partner.de

BERATUNG  
PLANUNG  
BAULEITUNG

	Datum	Name
bearbeitet	04/18	Prager
gezeichnet	04/18	Schumacher
Verfasser :		



**Stadt Fehmarn**

Unterlage Nr. 1  
Blatt Nr. -

**OT Hinrichsdorf**  
**Straßen- und Kanalbau**

- Vorplanungsunterlage -

	Datum	Zeichen
bearbeitet		
gezeichnet		
geprüft		

**Straßenquerschnitt**  
Maßstab: 1 : 50

Aufgestellt  
Stadt Fehmarn

**VORABZUG**

ING.-BÜRO HÖGER U. PARTNER GmbH Sielbecker Landstr.50 23701 Eutin	Aufnahme: Februar 2016 Feldvergleich: Kataster:	Reg. Nr. 240-03 240-05_VPU-Straßenquerschnitt.dwg Plot: 24 April 2018
--	---	---