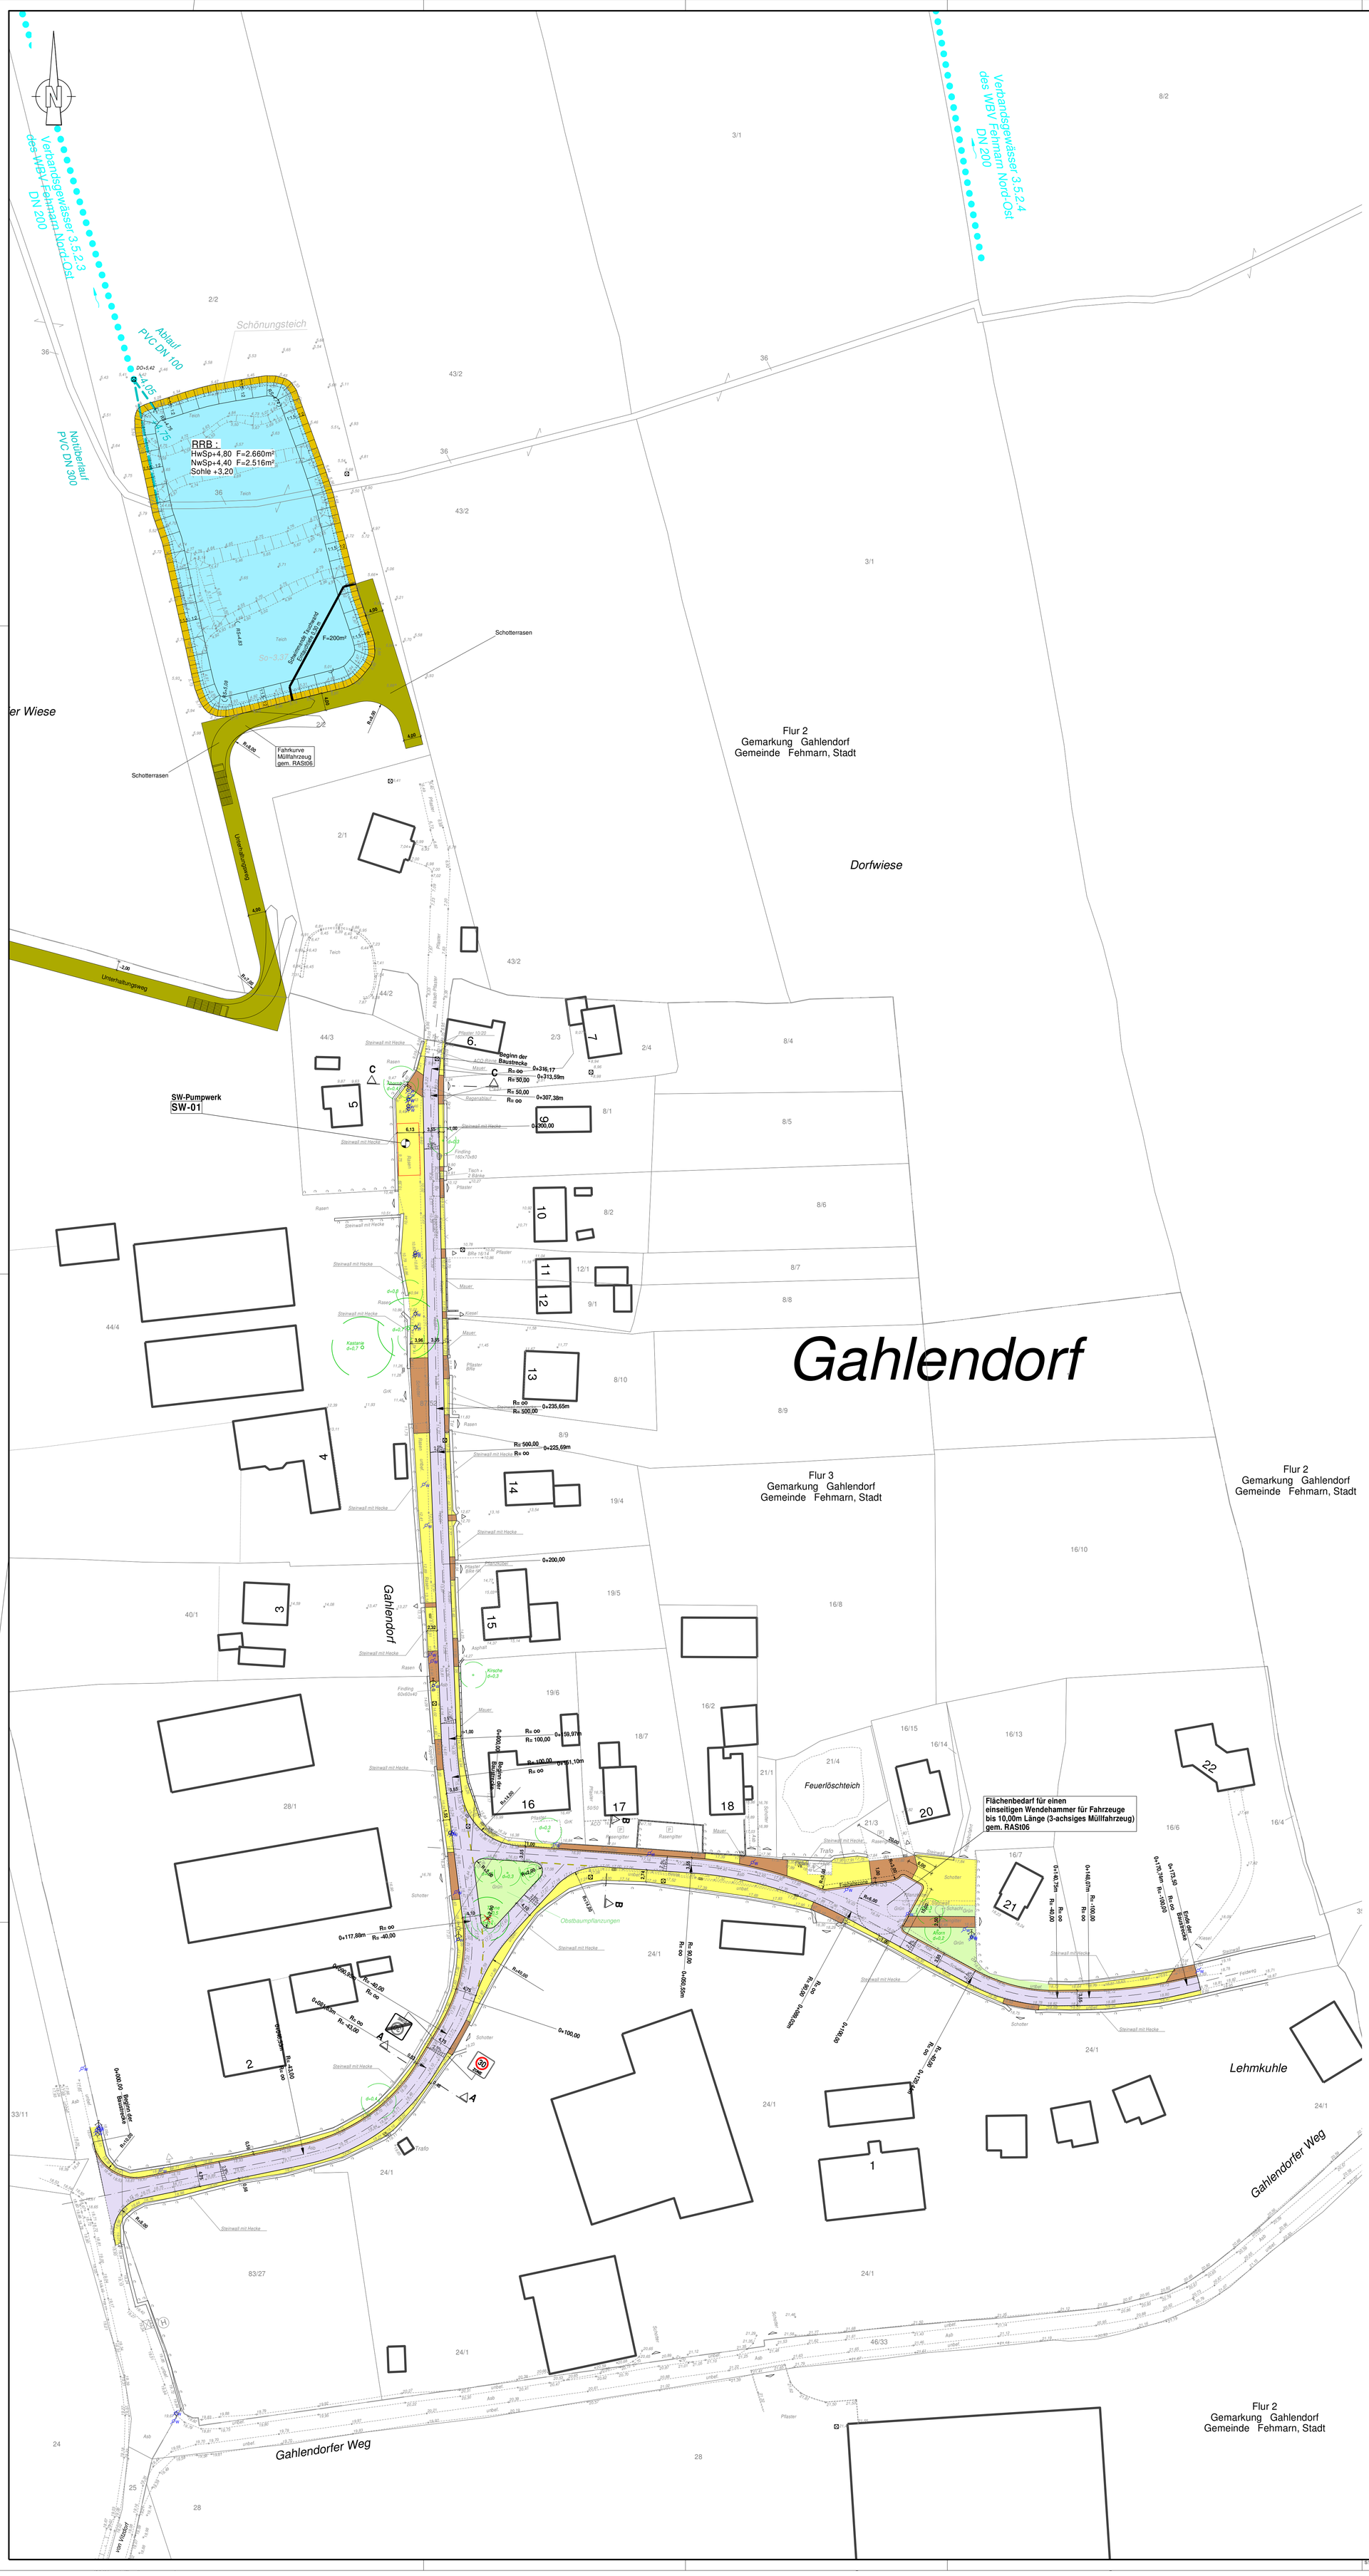

Zeichenerklärung für den Bestand:

- Hecke
- Zaunanlage
- Mauer
- Straßenablauf
- Revisionsschacht
- Lampe
- Baum mit Stammdurchmesser
- Versorgungskasten
- Fernmeldeschacht
- Wasserschieber
- Gasschieber
- Unterflurhydrant
- Oberflurhydrant
- Tor / Zufahrt
- Eingang
- Straßenablauf
- Verkehrsschilder
- Ampel
- Muldenablauf
- Poller
- Abfalleimer
- Kilometerstein
- Tor
- Rosenstrauch
- Hb Hochbordstein
- Gb Granitbordstein
- Rb Rasenbordstein
- Tb Tiefbordstein
- Kl Klinker-Pflaster
- GrK Granit-Kopfsteinpflaster
- GrGR Granit-Großpflaster
- BWü Beton-Würfelstein
- Bv Beton-Verbundpflaster
- Bre Beton-Rechteckpflaster
- Bpl Beton-Platten
- Wade Wassergebundene Decke (Deckkies)
- Wl Wasserlauf

Zeichenerklärung für die Planung:

- Fahrbahn (Asphaltbeton)
- überfahrbarer Einmündungsbereich (Granit-Großpflaster)
- Fahrbahn (Beton-Pflaster)
- Zufahrt (Beton-Pflaster)
- Wasserlauf, Pflasterstreifen (Beton-Würfelstein, 2reihig)
- Seitenstreifen, Freifläche (Schotterrasen oder Grand)
- Zuwegung RRB (Schotterrasen)
- Grünfläche
- Poller
- Lampe
- Straßenablauf am Bordstein
- abgesenkter Bordstein
- Muldenablauf
- Entfällt, Rodung
- Baum

NR.	ART DER ÄNDERUNG	NAME	DATUM

ZVO ZWECKVERBAND OSTHOLSTEIN

swf

Stadt Fehmarn
Stadtwerke Fehmarn
Zweckverband Ostholstein

Vorentwurf

Straßen- und Kanalbau,
in der Gebietslage Gahlendorf

Lageplan Verkehrsflächen

Maßstab: 1:500	Angefertigt: Kiel, den
Anlage:	Blatt Nr.:
Bearbeitet: Meins	Ausschnitt: LP_Verkehrsflächen Blt01
CAD-Bearbeiter: Kuhle	geplottet am: 24.04.2018

TSM
Ingenieurbüro für Tiefbau und Vermessung GbR
Rathausstr. 2 - 24103 Kiel
Tel.: 0431/97429-0 Fax.: 0431/97429-99
E-Mail: info@tsm-ingenieure.de

S:\projekte\Fehmarn\Gahlendorf\Kanal- und Straßenbau 2016\Lph 2 Vorentwurf\Lageplan\LP-Gahlendorf.gvp