
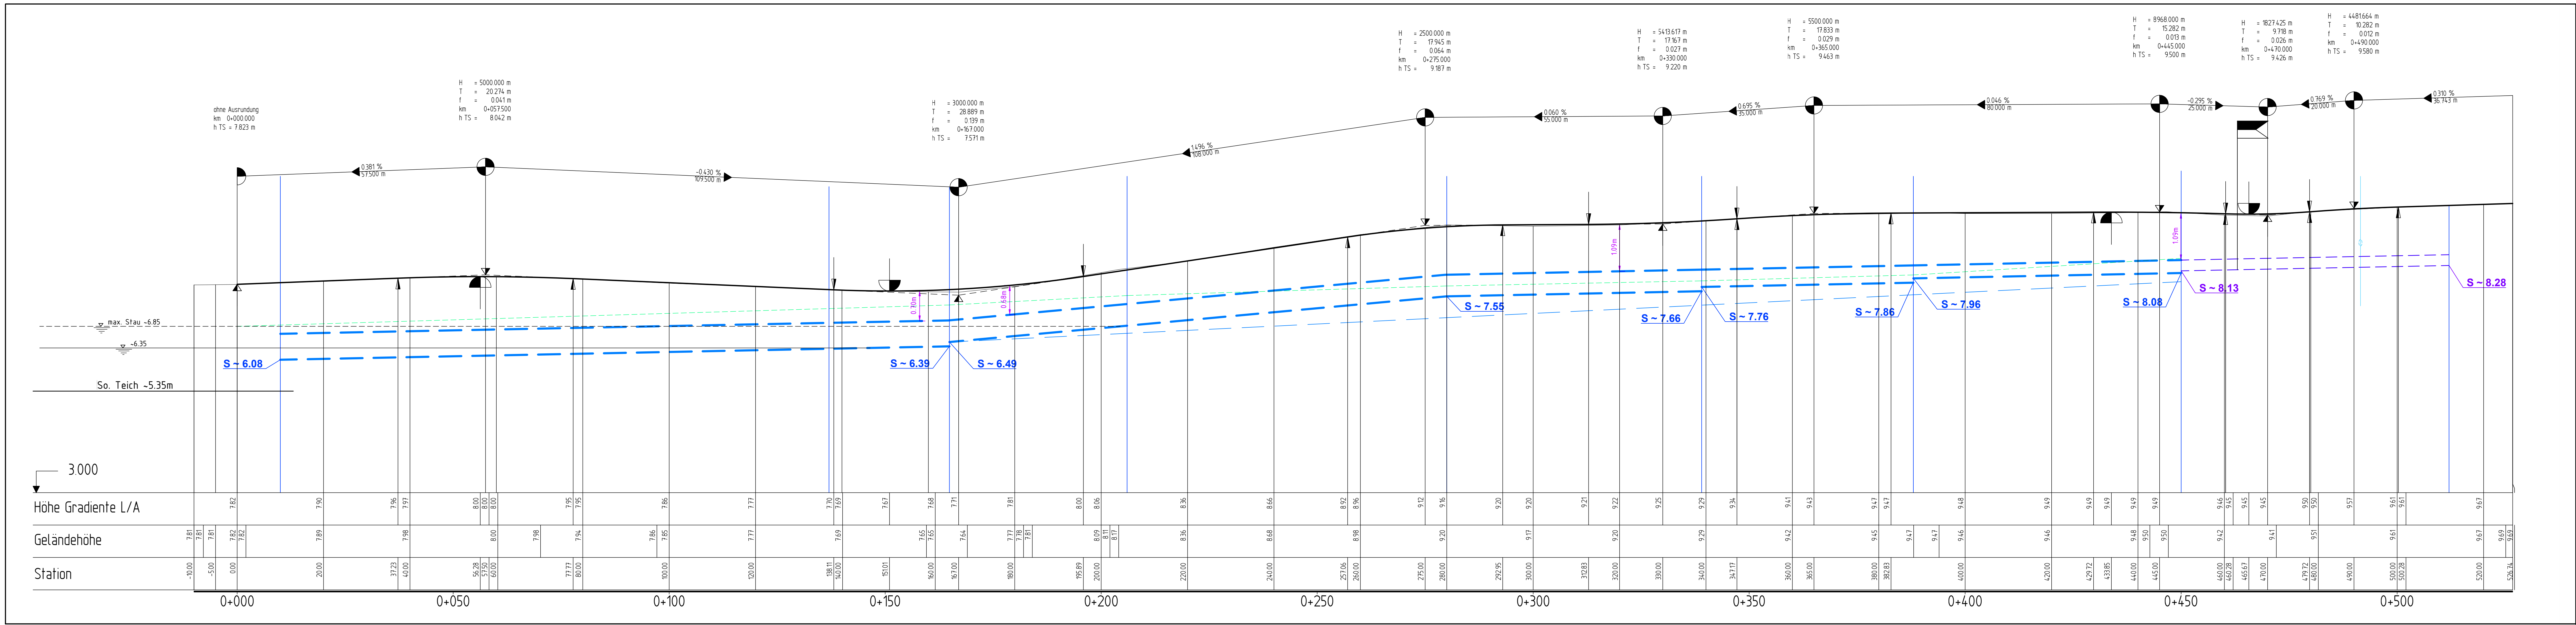


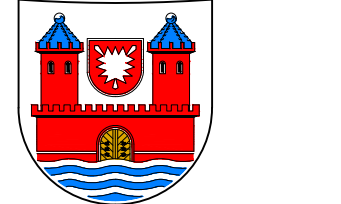

INGENIEURBÜRO HÖGER und PARTNER GmbH BERATENDE INGENIEURE INGENIEURBÜRO HÖGER u. PARTNER GMBH SIELBECKER LANDSTRASSE 50, 23701 EUTIN TELEFON 04521 / 790030 TELEFAX 04521 / 790045 e-mail: info@hoeger-partner.de		VBI VERBUNDENES INGENIEURWESEN		Datum bearbeitet 04/18 gezeichnet 04/18 Verfasser : Schumacher	
		Stadt Fehmarn		Unterlage Nr. - Blatt Nr. 1	
OT Hinrichsdorf Straßen- und Kanalbau		bearbeitet gezeichnet geprüft		Datum Zeichen	
- Vorplanungsunterlage -		Längsschnitt		Maßstab: 1 : 500/50	
Aufgestellt Stadt Fehmarn		VORABZUG			
Grundplan hergestellt :					
ING.-BÜRO HÖGER U. PARTNER GmbH Sielbecker Landstr.50 23701 Eutin		Aufnahme: Februar 2016 Feldvergleich: Kataster:		Reg. Nr. 240-03 240-05_VPU Längsschnitt.dwg Plot: 24 April 2018	